



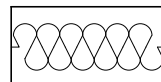
PŮDORYS 1.NP


M 1:50

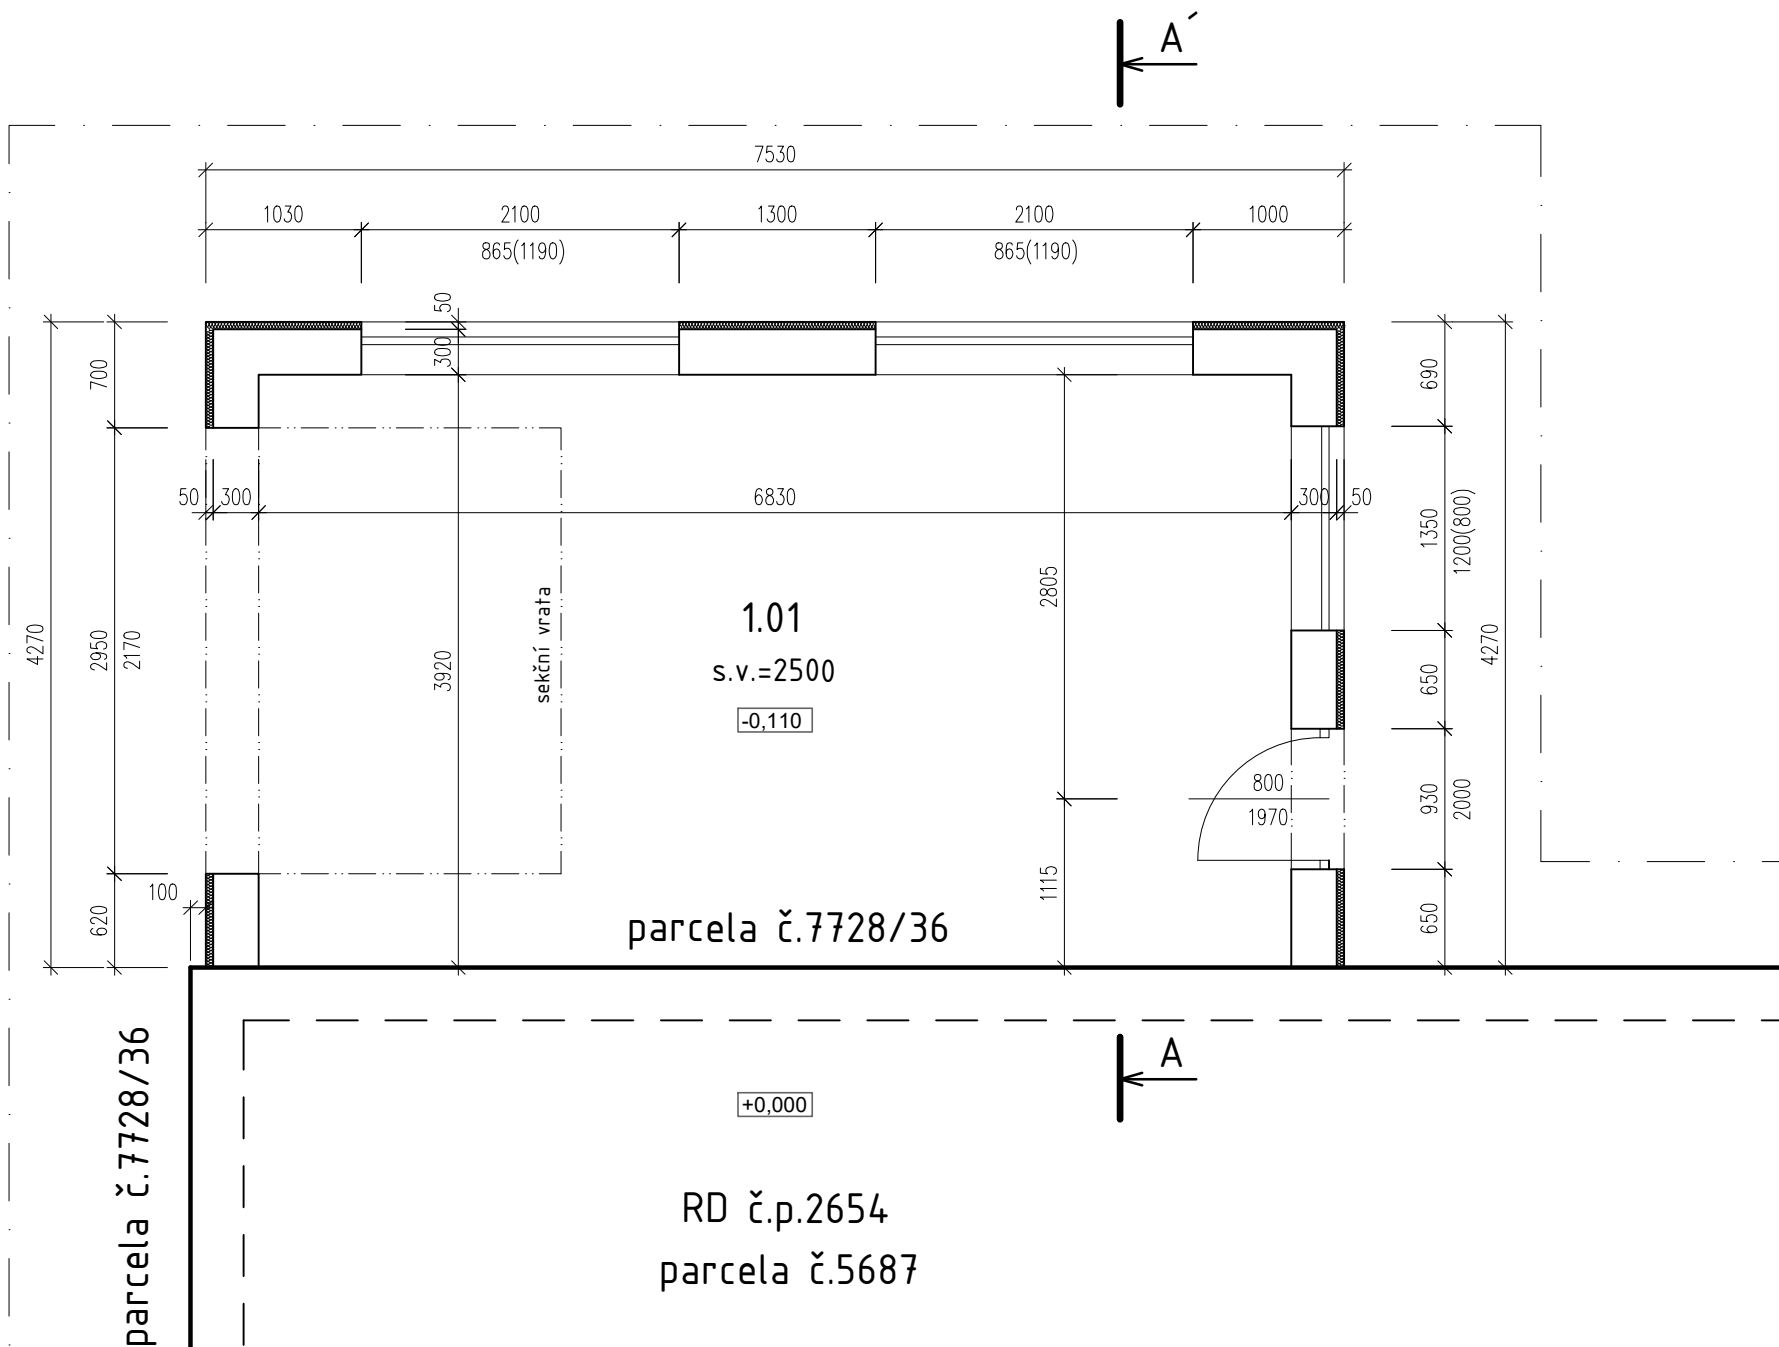

TABULKA MÍSTNOSTÍ				
č.m.	název	plocha(m2)	podlaha	stěny, pohled
1.01	TECHNICKÁ MÍSTNOST	27,77	BETONOVÁ PODLAHA	VPC OMÍTKA, SDK DESKY

LEGENDA MATERIÁLŮ

-  PLYNOSILIKÁTOVÍ ZDIVO PORFIX TL.300MM
-  FASÁDNÍ POLYSTYREN TL.50MM

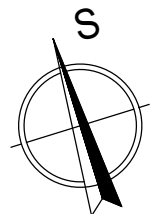

±0,000 = +266,200 m.n.m

Vypracoval: Ing.Marian Petlák	Projektant: Ing.Marian Petlák		
Místo stavby: K.O. UHERSKÝ BROD		Okres: UHERSKÉ HRADIŠTĚ	
Investor: Mgr.VERONIKA BARTONČIKOVÁ A MIROSLAV BARTONČÍK, FRANTIŠKA KOŽÍKA 2654, UHERSKÝ BROD			
Stavba: PŘÍSTAVBA K RD č.p.2654 PARC.Č. 7728/36 a PARC.Č.5687		Zakázka č.: -	
		Datum: 11/2019	
		Stupeň: OS	
Část PD: D. STAVEBNÍ ČÁST		Formát: 2 x A4	
		Měřítko: 1:50	
		Archivní č.: 	
Obsah: PŮDORYS 1.NP		Číslo výkresu: D.1.2	