PŮDORYS 1.NP

M 1:100

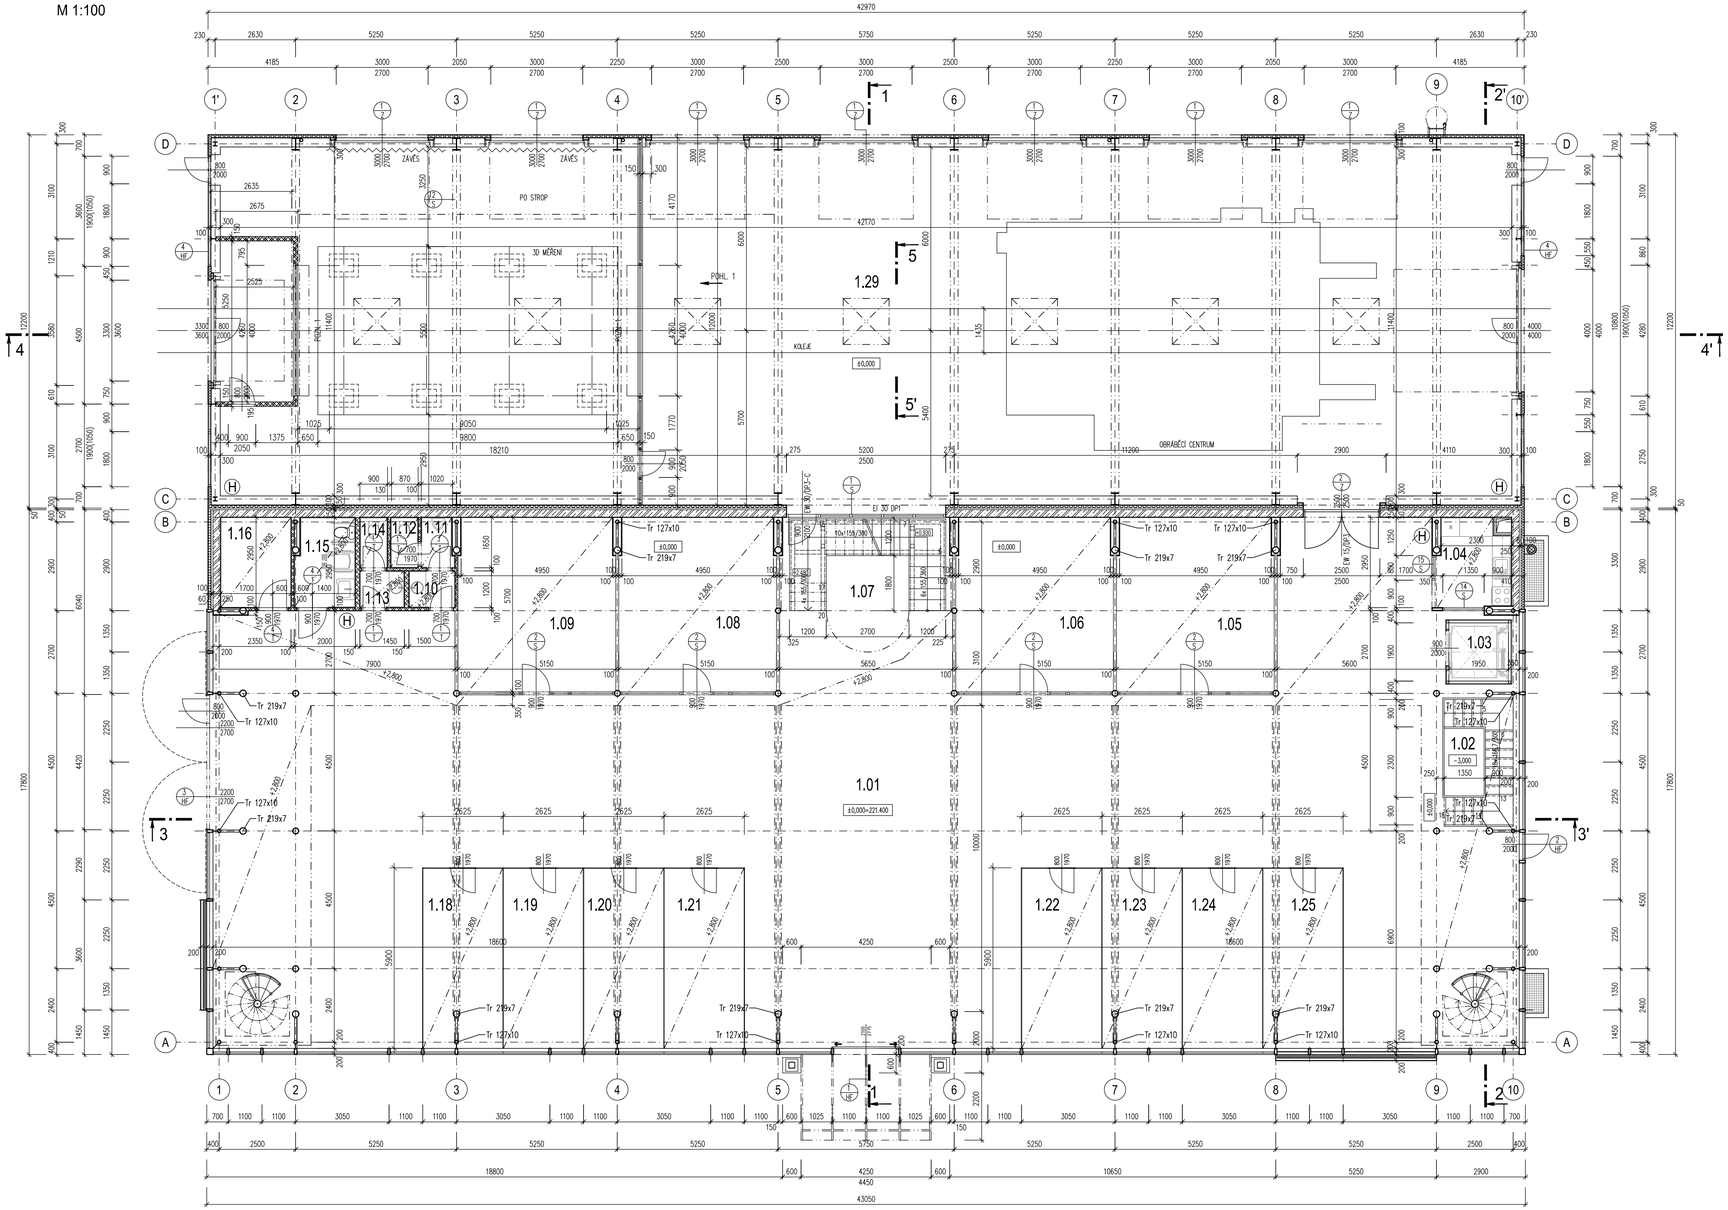

LEGENDA MÍSTNOSTÍ 1.PP

OZN.	ÚČEL MÍSTNOSTI	PLOCHA m²	PODLAHA SOKL, LIŠTY	STĚNY	POZNÁMKA
1	2	3	4	5	6
1.01	MANIPULACE	567,03	SLINUTÁ KERAMICKÁ DLAŽBA KERAMICKÝ SOKL		
1.02	SCHODIŠTĚ	9,03	KERAMICKÁ DLAŽBA –		VIZ 1.PP SDK PODHLED
1.03	VÝTAH	4,56	– –		VIZ 1.PP
1.04	KUCHYŇKA	6,56	KERAMICKÁ DLAŽBA KERAMICKÝ SOKL	KERAMICKÝ OBKLAD LINKY	SDK PODHLED
1.05	ZKUŠEBNY / LABORATOŘE VTP	28,36	KERAMICKÁ DLAŽBA KERAMICKÝ SOKL		SDK PODHLED
1.06	ZKUŠEBNY / LABORATOŘE VTP	28,36	KERAMICKÁ DLAŽBA KERAMICKÝ SOKL		SDK PODHLED
1.07	SCHODIŠTĚ	2,40	KERAMICKÁ DLAŽBA –		PLOCHA SCHODIŠTĚ SOUČÁSTÍ M.Č. 1.01
1.08	ZKUŠEBNY / LABORATOŘE VTP	28,36	KERAMICKÁ DLAŽBA KERAMICKÝ SOKL		SDK PODHLED
1.09	ZKUŠEBNY / LABORATOŘE VTP	28,36	KERAMICKÁ DLAŽBA KERAMICKÝ SOKL		SDK PODHLED
1.10	PŘEDSÍŇ WC – MUŽI	1,80	KERAMICKÁ DLAŽBA –	KERAMICKÝ OBKLAD V=2800 mm	SDK PODHLED
1.11	PŘEDSÁR	1,54	KERAMICKÁ DLAŽBA –	KERAMICKÝ OBKLAD V=2800 mm	SDK PODHLED
1.12	WC – MUŽI	1,35	KERAMICKÁ DLAŽBA –	KERAMICKÝ OBKLAD V=2800 mm	SDK PODHLED
1.13	PŘEDSÍŇ WC – ŽENY	1,74	KERAMICKÁ DLAŽBA –	KERAMICKÝ OBKLAD V=2800 mm	SDK PODHLED
1.14	WC – ŽENY	1,35	KERAMICKÁ DLAŽBA –	KERAMICKÝ OBKLAD V=2800 mm	SDK PODHLED
1.15	WC – IMOBILNÍ	5,38	KERAMICKÁ DLAŽBA –	KERAMICKÝ OBKLAD V=2800 mm	SDK PODHLED
1.16	PŘÍRUČNÍ SKLAD	6,58	KERAMICKÁ DLAŽBA KERAMICKÝ SOKL		SDK PODHLED
1.17	KANCELÁŘ	17,43	KERAMICKÁ DLAŽBA KERAMICKÝ SOKL		SDK PODHLED
1.18	KANCELÁŘ	18,97	KERAMICKÁ DLAŽBA KERAMICKÝ SOKL		SDK PODHLED
1.19	KANCELÁŘ	17,50	KERAMICKÁ DLAŽBA KERAMICKÝ SOKL		SDK PODHLED
1.20	KANCELÁŘ	17,50	KERAMICKÁ DLAŽBA KERAMICKÝ SOKL		SDK PODHLED
1.21	KANCELÁŘ	18,91	KERAMICKÁ DLAŽBA KERAMICKÝ SOKL		SDK PODHLED
1.22	KANCELÁŘ	18,91	KERAMICKÁ DLAŽBA KERAMICKÝ SOKL		SDK PODHLED
1.23	KANCELÁŘ	17,43	KERAMICKÁ DLAŽBA KERAMICKÝ SOKL		SDK PODHLED
1.24	KANCELÁŘ	17,49	KERAMICKÁ DLAŽBA KERAMICKÝ SOKL		SDK PODHLED
1.25	KANCELÁŘ	18,91	KERAMICKÁ DLAŽBA KERAMICKÝ SOKL		SDK PODHLED
1.26	KANCELÁŘ	17,38	KERAMICKÁ DLAŽBA KERAMICKÝ SOKL		SDK PODHLED
1.27	NEOBSAZENO				
1.28	NEOBSAZENO				
1.29	ZKUŠEBNA	513,24	DRÁTKOBETON S MINERÁLNÍM VSYPEM		
1.30	NEOBSAZENO				
1.31	NEOBSAZENO				
1.32	NEOBSAZENO				

LEGENDA MATERIÁLŮ

- PROSTÝ BETON C20/25
- ŽELEZOBETON C25/30 – XC2, OCEL 10 505
- PROSKLENÝ FASÁDNÍ STĚNOVÝ SYSTÉM S HLINÍKOVÝMI RÁMY
- ZDIVO Z CIHELNÝCH TVÁRNIC NAPŘ. POROTHERM TL. 300 mm
- PŘÍČKY TL. 150 mm Z PŘÍČKOVEK NAPŘ. YTONG, NA ZDÍCÍ MALTU
- PŘÍČKY TL. 100 mm Z PŘÍČKOVEK NAPŘ. YTONG, NA ZDÍCÍ MALTU
- SKLENĚNÁ INTERIÉROVÁ STĚNA v=2,8m, tl. 100 a 80 mm
- SKLÁDANÁ ZAVĚŠENÁ FASÁDA NAPŘ. DECKMETAL TL. 200 mm
- OBVODOVÝ PLÁŠŤ ZE SENDVIČOVÝCH PANELŮ S MINERÁLNÍ VATOU, TL. 100 mm
- VYSOKOPEVNOSTNÍ SDK PŘÍČKA HABITO DVOJITĚ OPLÁŠTĚNÁ, TL. 250 mm
- HUTNĚNÝ ŠTĚRKOPÍSKOVÝ PODSYP
- HUTNĚNÝ ZÁSYP ZEMINOU
- PŮVODNÍ ZEMINA
- YTONG SILKA TL. 240mm

POZNÁMKA

POZN. 1
– RYCHLOOBĚŽNÁ FÓLIOVÁ ROLOVACÍ VRATA S PRŮHLEDOVÝM OKNEM O ROZMĚRU 4260x4000 mm

S

Změna č.1	26. 3. 2019	Popis změny: Ze nové sekční vrata, koleje, výška haly +500mm, nová podlaha v m.č. 1.29 (drátkobeton)

±0,000 = 221,400 m n.m.

Výškový systém: B.p.v.

Investor:	Generální dodavatel:
SLOVÁCKÉ STROJÍRNY a.s., Nivnická 1763, 688 28 Uherský Brod	
Místo stavby: k.ú. Uherský Brod č.p. 3463/107, 3463/108, areál Slováckých strojíren	

Generální projektant:

Hlavní inženýr projektu:	Autor stavby:	Kreslil:	Kontroloval:
Ing.Arch. Ivo Koudelka	Ing.Arch. Kateřina Koudelková		

K2 architekti
ING.ARCH. K. KOUDELKOVÁ
ING.ARCH. IVO KOUDELKA
688 01 Uherský Brod, Hradišťská 35
tel.: 572 637 407, e-mail: k2@arch.cz
mobil: 603 204 279

Číslo zakázky: K2K_018_17112015

Zpracovatel díla:

Odpovědný projektant:	Projektant:	Kreslil:	Kontroloval:
Ing.Arch. Ivo Koudelka	Ing. Hana Ševčíková	Ing. Hana Ševčíková	

Číslo zakázky:

Stavba:	VTP SUB, k.ú. Uherský Brod č.p. 3463/107, 3463/108	Stupeň PD:	DOKUMENTACE PRO PROVÁDĚNÍ STAVBY
		Formát:	8 x A4
		Měřítko:	1 : 100
Objekt, provozní celek:	D.1.1 SO 01 Vědeckotechnický park	Datum:	07/2017
		Číslo zakázky:	K2K-018-17112015
Díl:	D.1.1.1 Architektonicko - stavební řešení	Číslo archivu:	
Název výkresu:	PŮDORYS 1.NP	Číslo výkresu:	D.1.1.1.04