



PŮDORYS 1.NP

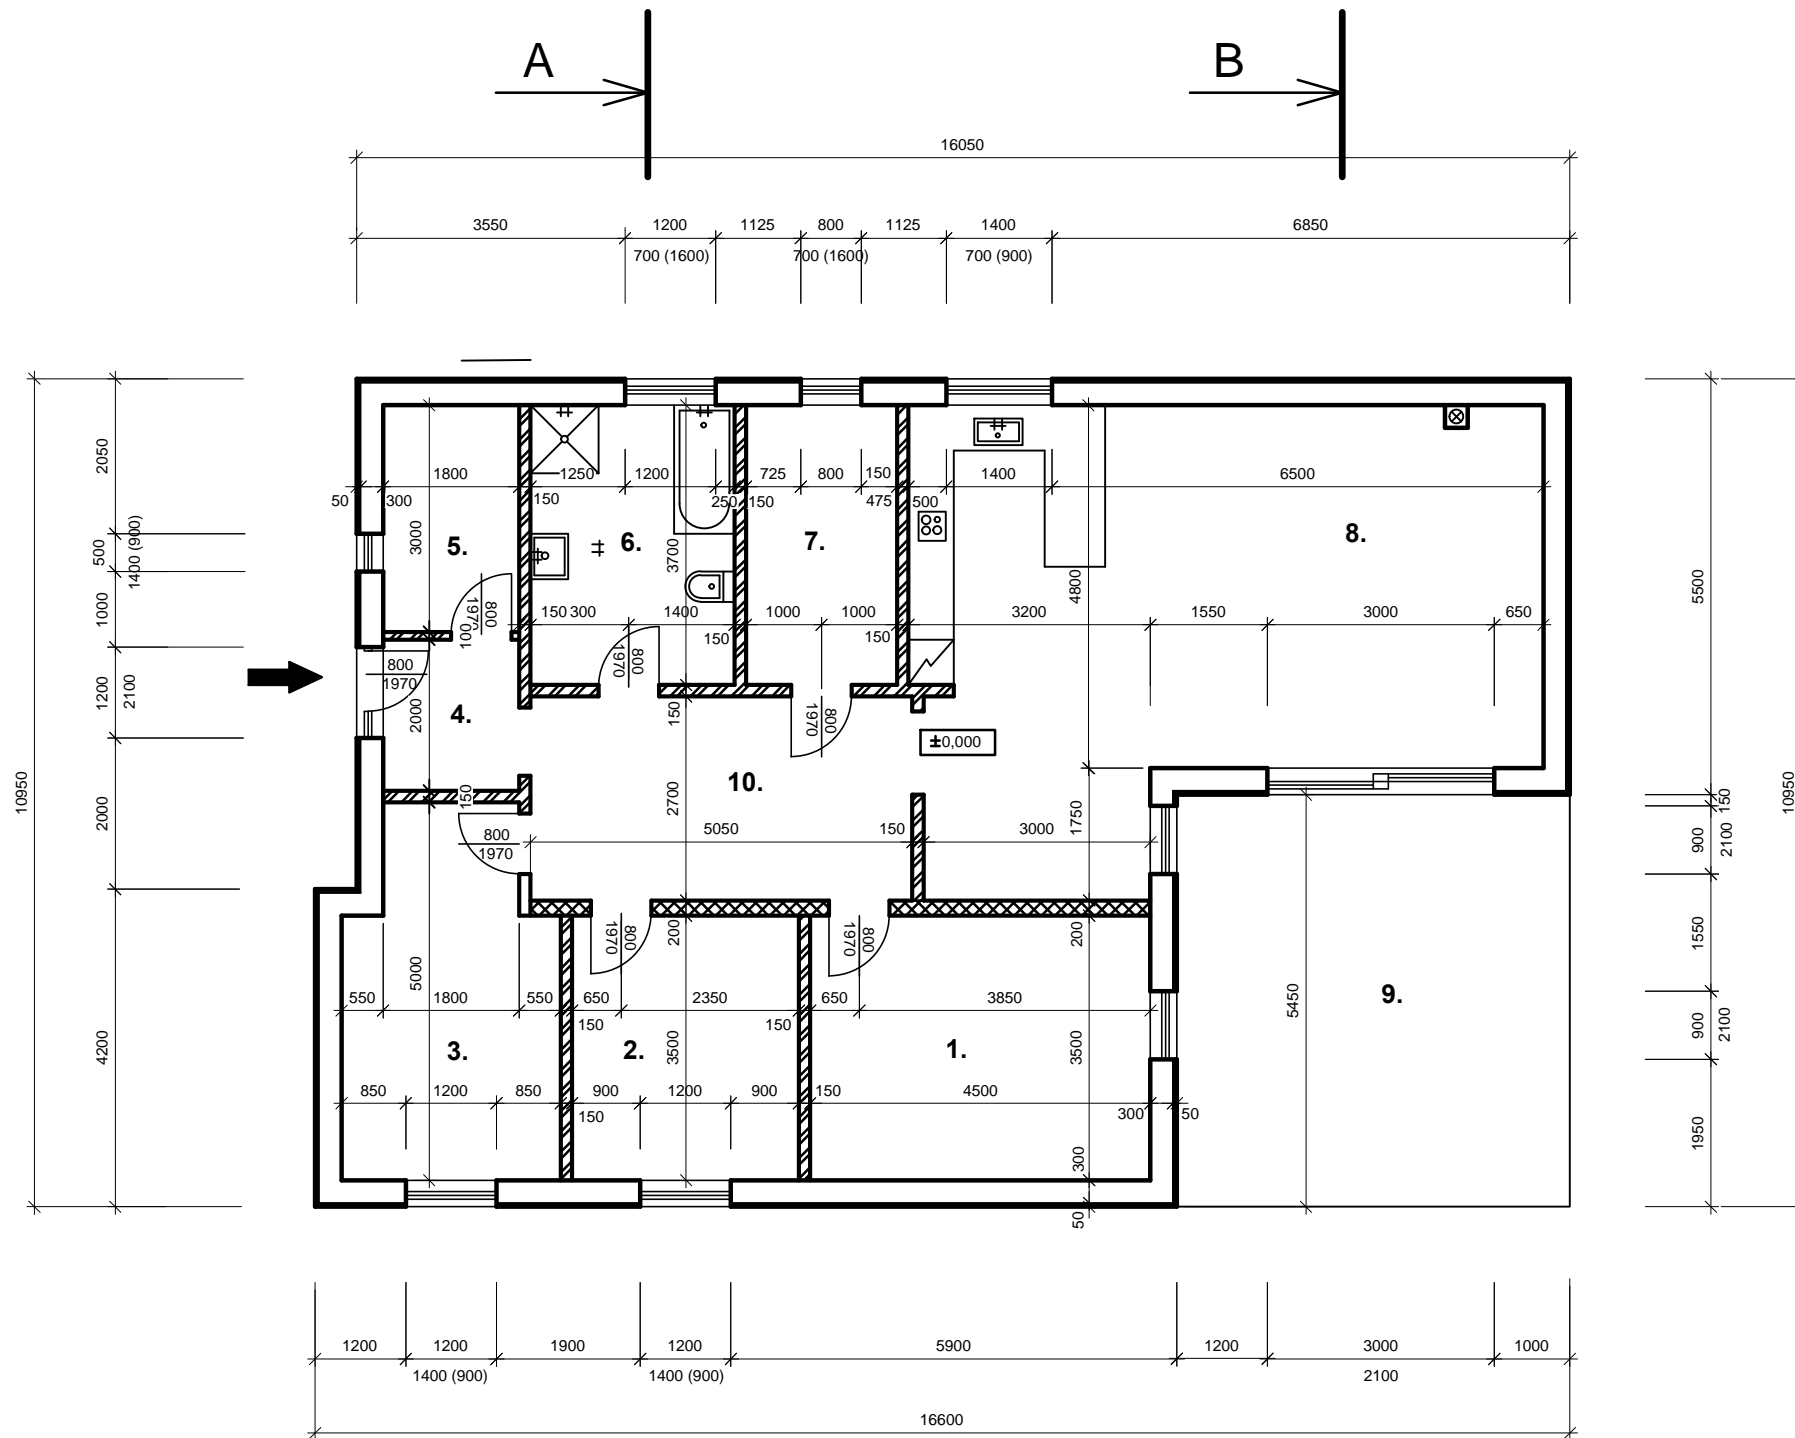

TABULKA MÍSTNOSTÍ				
Č. MÍSTN.	NÁZEV MÍSTNOSTI	PLOCHA (m ²)	PODLAHA	POZNÁMKA
1.	Ložnice	15,75	vinilová podlaha	
2.	Dětský pokoj	10,50	vinilová podlaha	
3.	Dětský pokoj	12,85	vinilová podlaha	
4.	Zádvěří	3,60	keramická dlažba	
5.	Technická místnost	5,40	keramická dlažba	
6.	Koupelna+WC	9,99	keramická dlažba	keramický obklad v=2m
7.	Spíž	7,40	keramická dlažba	
8.	Obývací pokoj	44,87	vinilová podlaha	
9.	Terasa	28,34	venkovní ker. dlažba	
10.	Chodba	13,64	vinilová podlaha	

LEGENDA MATERIÁLŮ

- Nosné zdivo YTONG P2-400 tl.300mm
- Příčky YTONG tl. 200mm
- Příčky YTONG tl. 150mm, 100mm

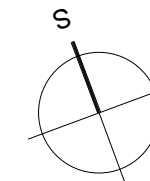

Poznámka
Pro výstavbu bude zpracována realizační dokumentace.

±0,000 = 266,20 m.n.m

Vypracoval	Ing. Marian Petlák				
Kontroloval	Ing. Marian Petlák				
Investor:	Miroslav Bartončík, Soukenická 2154, Uherský Brod				
Objekt:	RODINNÝ DŮM Katastrál. úz. Uherský Brod, parcela č. 7728/36		Datum	09/2014	
			Formát	A3	
			Fáze PD:	K ohlášení stavby	
Název výkresu:	Půdorys 1.NP	Měřítko:	1 : 100	Číslo výkr.	F 1.1